




1階 平面図 S:1/150

|                             |                                                                    |      |        |                    |                         |               |
|-----------------------------|--------------------------------------------------------------------|------|--------|--------------------|-------------------------|---------------|
| PROJECT TITLE<br>西村町1450-18 | <b>TSdesign</b><br>しだお工務店<br>TSデザイン/(有)志田尾工務店                      | お施主様 | TSデザイン |                    | DRAWING TITLE<br>1階 平面図 | SHEET NO<br>1 |
| MEMO<br>-----               | 7-2328 SUGITOUCHOU, HAMADA<br>TEL 0855-23-2345<br>FAX 0855-23-3130 | DATE | DATE   | DATE<br>2021/04/25 | SCALE<br>1/150          |               |

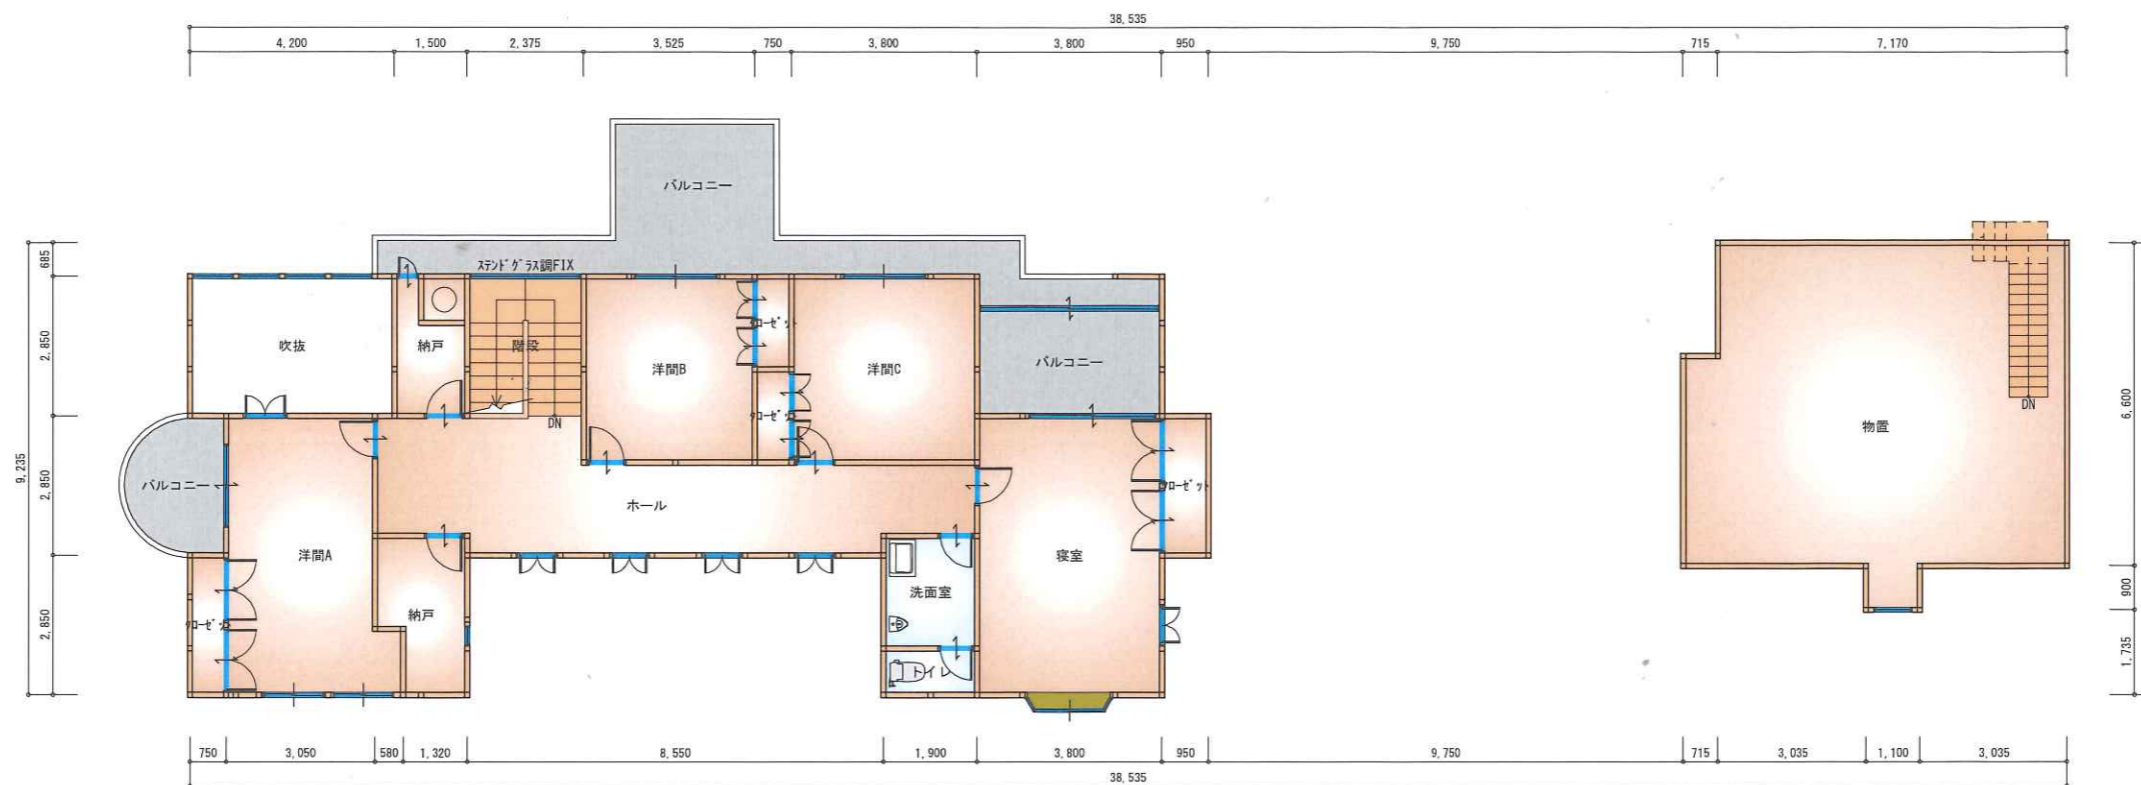

2階 平面図 S:1/150

|                             |                           |                                      |      |                    |                         |               |
|-----------------------------|---------------------------|--------------------------------------|------|--------------------|-------------------------|---------------|
| PROJECT TITLE<br>西村町1450-18 | <b>TSdesign</b><br>しだお工務店 | TSデザイン/(有)志田尾工務店                     | お施主様 | TSデザイン             | DRAWING TITLE<br>2階 平面図 | SHEET NO<br>2 |
| MEMO                        | 7-2328 SUGITOCHOU, HAMADA | TEL 0855-23-2345<br>FAX 0855-23-3130 | DATE | DATE               | SCALE<br>1/150          |               |
|                             |                           |                                      |      | DATE<br>2021/04/25 |                         |               |